BRUXELLES MOBILITÉ
BRUSSEL MOBILITEIT
SERVICE PUBLIC RÉGIONAL DE BRUXELLES
GEWEST PUBLIEK DIENST BRUSSEL

DIRECTION PROJETS VOIRIES	DIRECTIE PROJECTEN WEGEN
Dessiné par / Getekend door: 09/10/2024	B.8900 4de7
Dessiné par le bureau de projet soumissionnaire / Ingetekend door de inschrijvende aannemer:	
Nr. Concept:	
Partenaire d'ingénierie / Ontwerpbureau/ingenieur:	
Bd.: Promenade de l'Empereur / Keizersplein 19 - 1000 Bruxelles / Brussel Tél.: 02 / 204 22 11 - Fax: 02 / 204 22 00 - Bruxelles-Ouest / Brussel-West	
Nr. Dossier / Dossiernr.:	Entrée / Invoer: 1.030
COMMUNES DE BERCHTEM SAINTE- AGATHE ET GANSHOREN Av. Charles Quint Réaménagement	GEMEENTEN SINT-AGHATA-BERCHEM EN GANSHOREN Keizer Karellaan Heinrichting
VUE EN PLAN	PLANZICHT
Par / ontwerp van / Uitvoer Service des Ponts / Plan / ingenieur/aan het Bijzonder Bestek N°:	PWG 0808

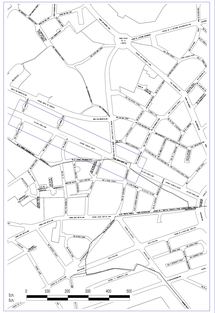

LEGENDE

Eléments linéaires - Lineaire elementen

Bordure ordinaire
Gewone boordsteen
Bordure en pierre de taille
Boordsteen van natuursteen
Limite Trottoir
Limiet Voetpad
Limite chaussée
Limiet rijbaan
Bordure de traffic à dalles
Boordsteen van verkeersdrempel
Bordure de traffic à dalles
Boordsteen van verkeersdrempel
Trait blanc à peindre
Witte streep af te schilderen

Revêtement - Bekleding

Asphalte
Asfalt
Béton
Beton
Béton Drainant
Beton Drainerend
Pavés en pierre de taille
Natuursteen
Pavés en pierre de taille avec joints
Natuursteen met voegen
Pavés en pierre de taille avec joints végétalisés
Natuursteen met groenvoegen
Gravier
Grind
Gazon
Gazon
Gazon plantés
Bomen
Pelouse
Plantsoen

Mobilier urbain - Stadsmeubilair
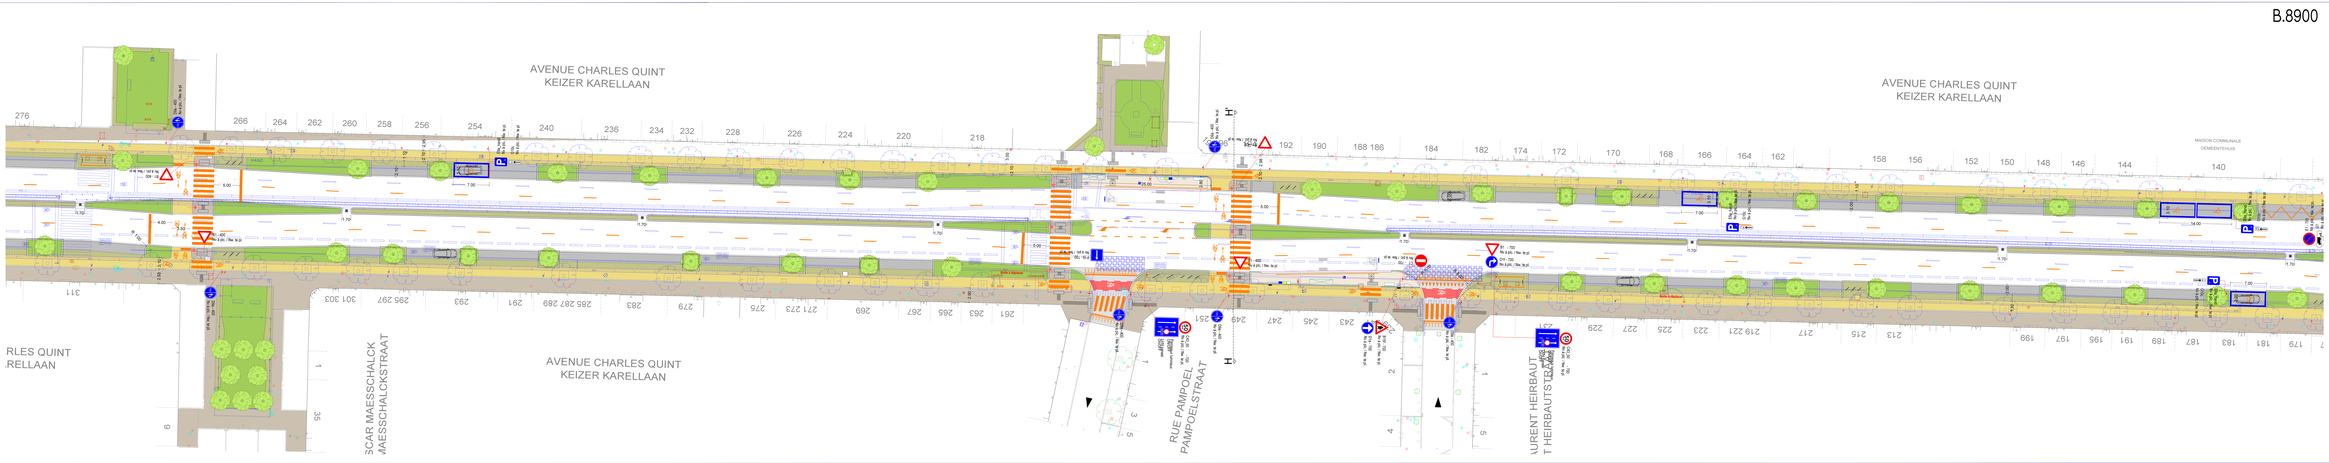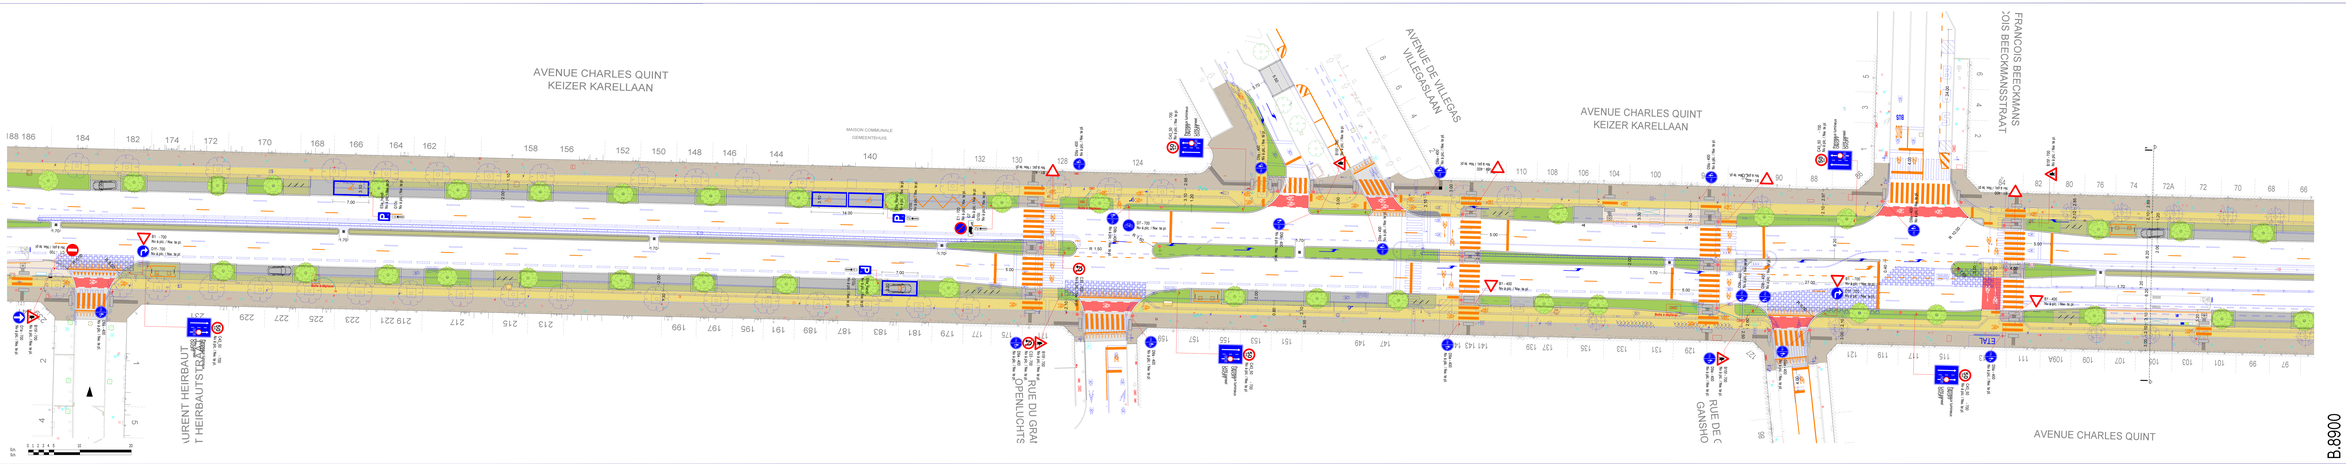
Arbre existant
Bestaande boom
Arbre à supprimer
Te verwijderen boom
Arbre à planter
Te planten boom
Bornes fixes, mobiles de bureau + Bornes de chantier
Vaste, mobiele kantoorpalen + Bouwpalen
Poteau usage
Paal
Mât d'éclairage
Lichtmast
Mât d'éclairage
Lichtmast
Spire ETR
Spire TC
Poteau de signalisation routière
Paal voor verkeersborden
Poteau
Paal
Bancs
Banken
Poubelle
Vuilnisbak
Bac
Bak
Bornes
Palen
Chaînette de mats
Ketting van masten
Barrière
Barrière
Barrière routière
Verkeersbarrière
Cables / cables électriques / cables de signalisation routière
Kabels / elektrische kabels / verkeersborden kabels